


VILLAN SALIN PÖYTÄJÄRJESTYS

1.


Vakio malli
28 paikkaa

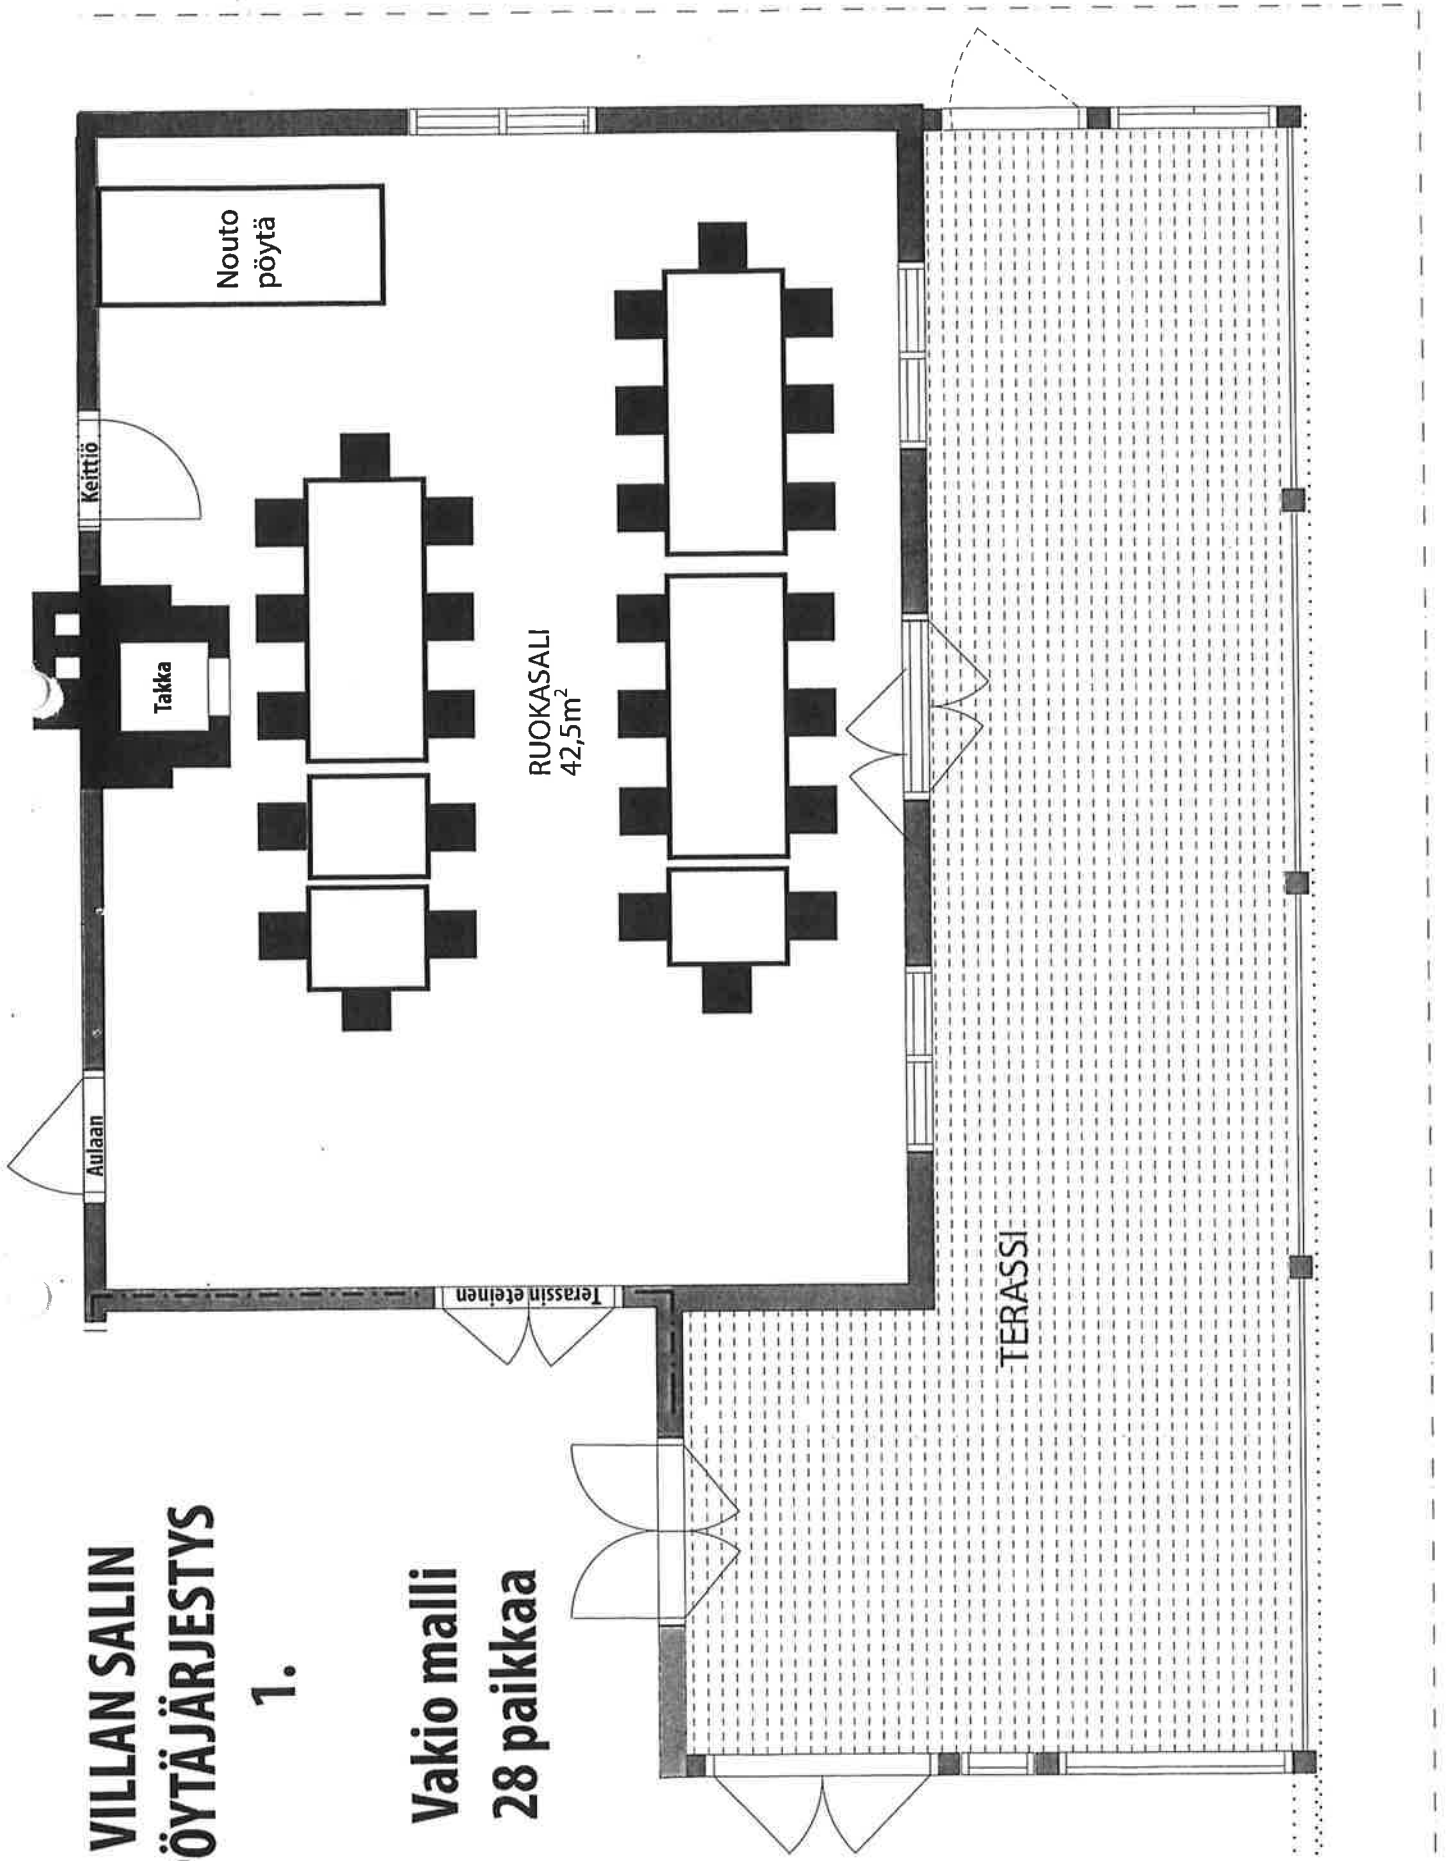

VILLAN SALIN PÖYTÄJÄRJESTYS

2.

U-Muoto
Häätilaisuus
19 paikkaa

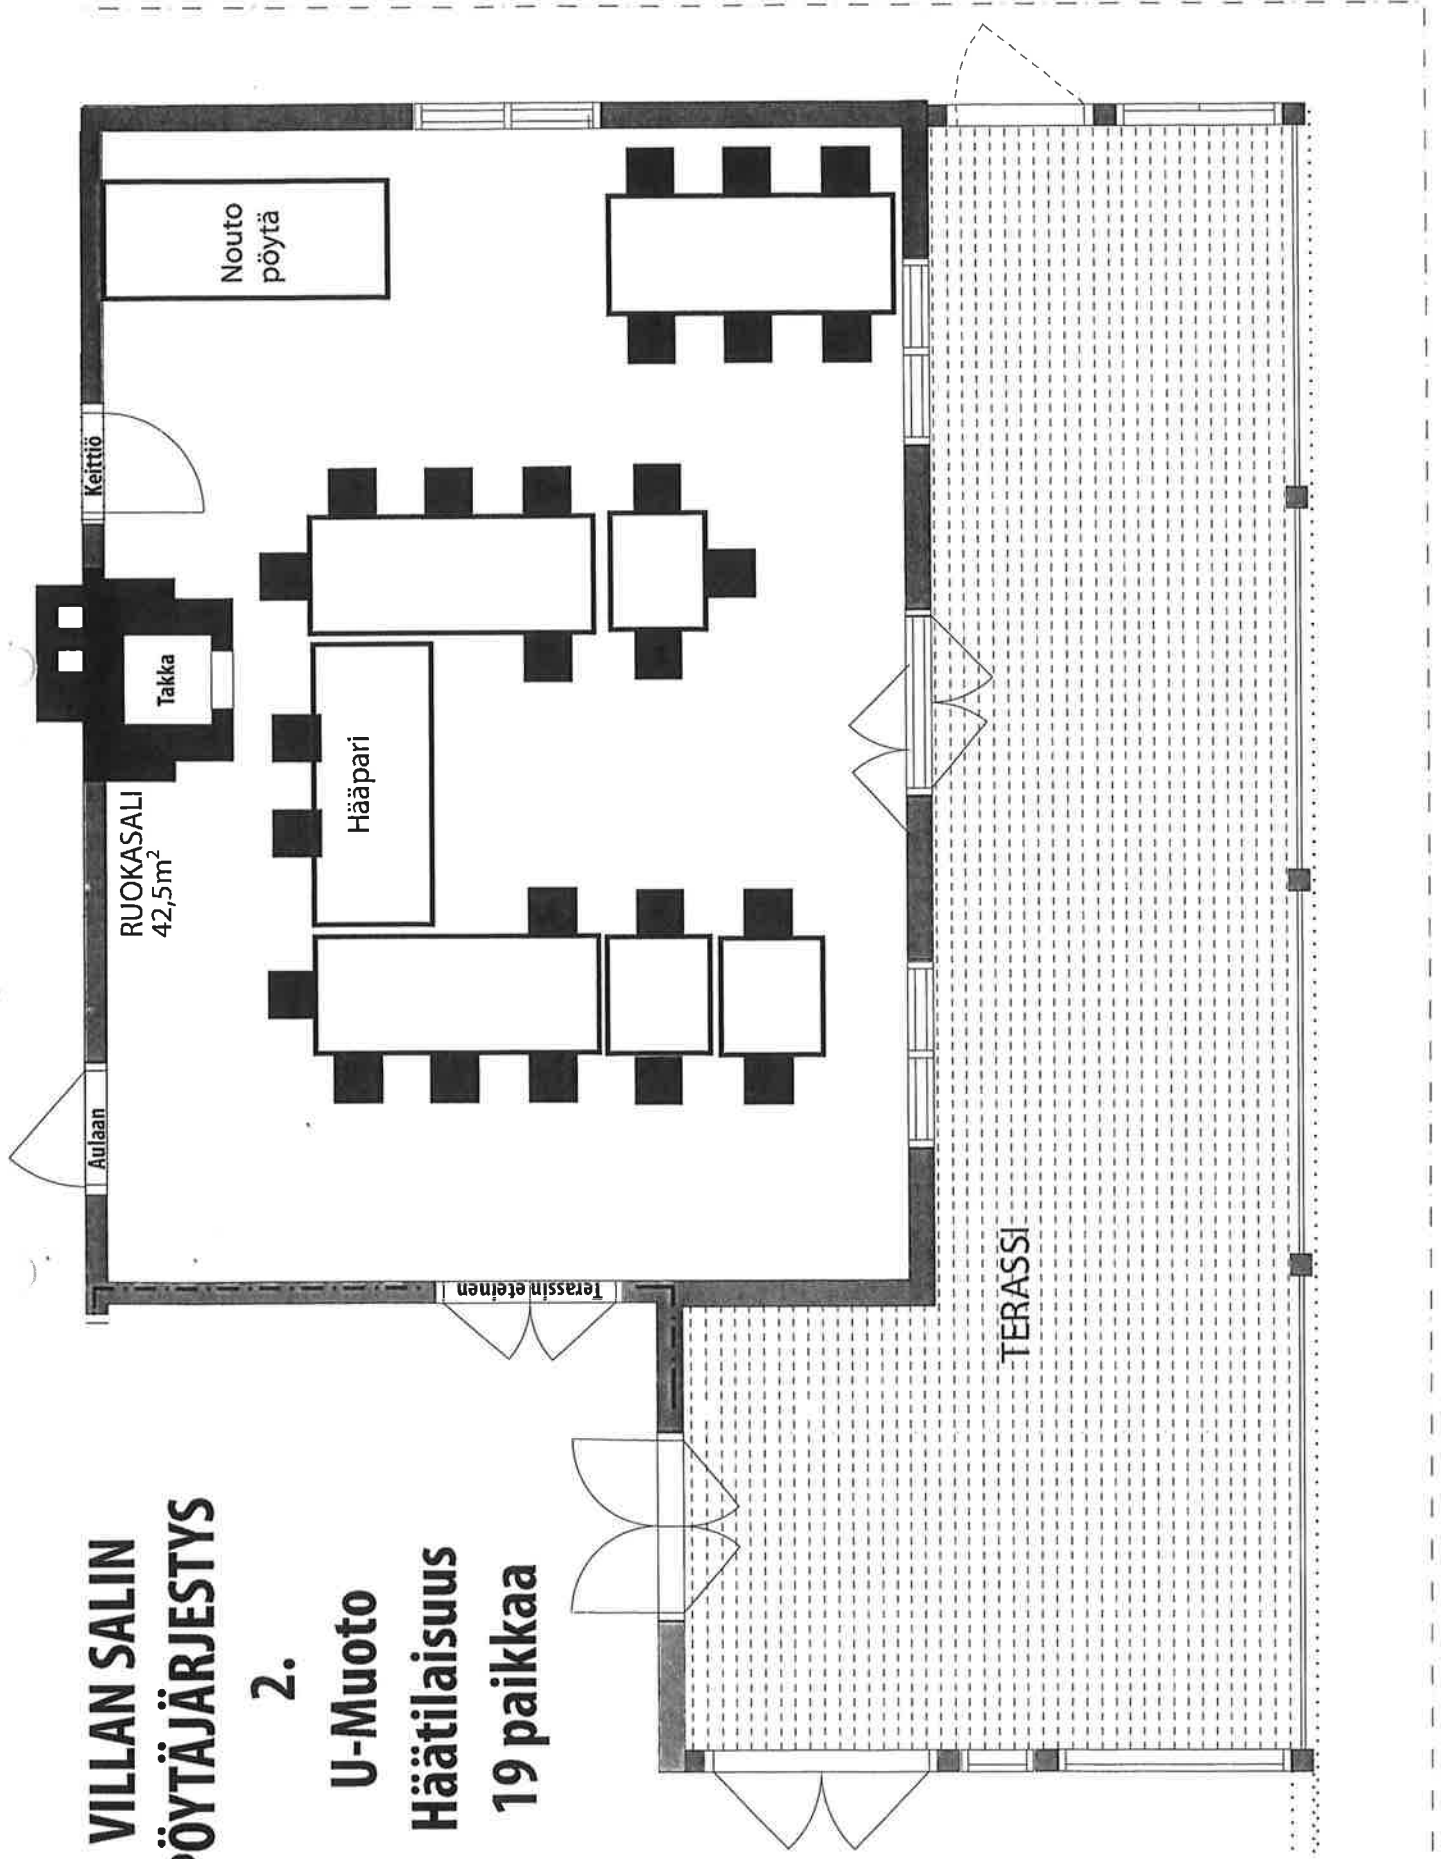

VILLAN SALIN PÖYTÄJÄRJESTYS

3.

31 paikkaa
Hyvin tilaa!!

